




PRIME HILLS

THE NEW HEIGHTS OF MARBELLA

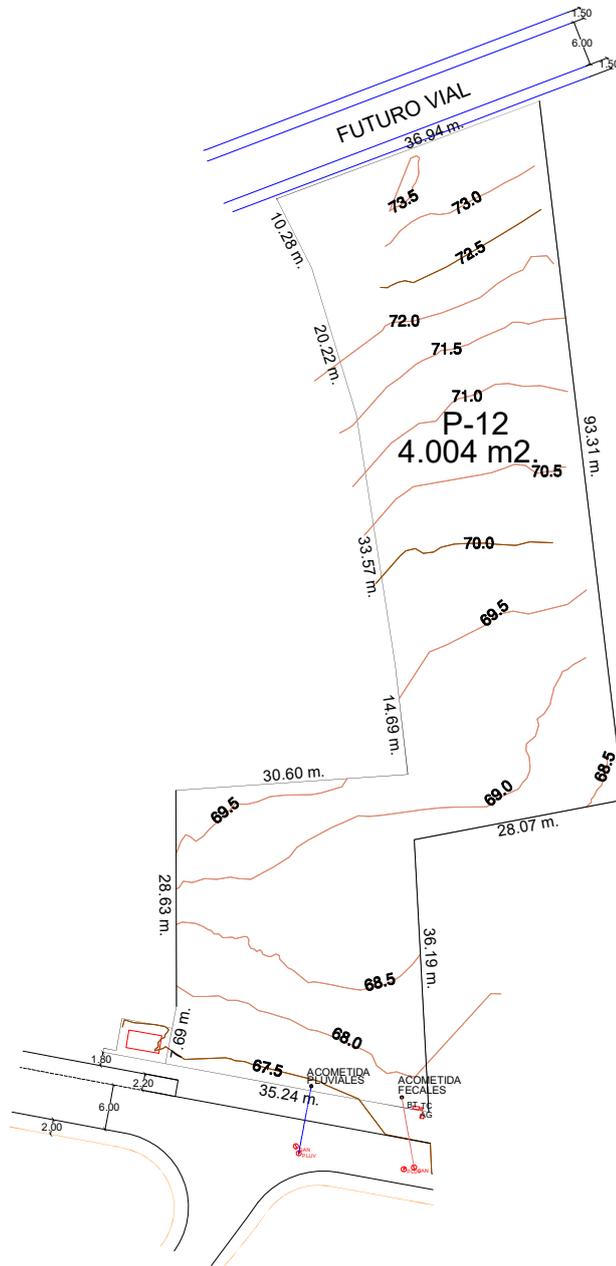

PARCELA P-12

CLASIFICACIÓN: UE-4 Condominio

SUPERFICIE: 4.004 m².

EDIFICABILIDAD: 0,26 (m²t/m²s)

% OCUPACIÓN: 0,25%

Nº DE VIVIENDAS: 4

PARCELA MÍNIMA: 1.000 m².


ALTURA MÁXIMA:
(Planta Baja+1 o 7.5 m.)
(La planta semisótano puede superar
la cota del terreno final en 1.20 m.)

SEPARACIÓN MÍNIMA A LINDEROS
(3 m. planta baja y 5 m. planta primera)



ARQUITECTOS:
ANGELA AGUADO ALARIO.
NICOLAS AGUADO ARRABÉ.
PROMOTOR:
CORTIJO DE CABALLEROS S.A.

PROYECTO ORDINARIO DE OBRAS DE URBANIZACIÓN.
PARCELAS EN SECTOR PA-NG-28. MARBELLA. (MALAGA).
SITUACIÓN: C.N. 340, KM. Nº 197.50
PLANO:
TOPOGRÁFICO PARCELA Nº 12
ESCALA: 1/1000

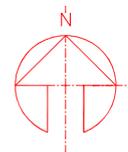

EL PRESENTE DOCUMENTO ES COPIA
DE SU ORIGINAL DEL QUE ES AUTOR
AGUADO ARQUITECTOS S.L.P., SU
UTILIZACIÓN PARCIAL O TOTAL, ASÍ
COMO CUALQUIER REPRODUCCIÓN
O CESIÓN A TERCEROS REQUERIRÁ
PREVIA AUTORIZACIÓN EXPRESA DEL
AUTOR, QUEDANDO EN TODO CASO
PROHIBIDA CUALQUIER ALTERACIÓN
UNILATERAL DEL MISMO.